


План земельного участка
ГУ "Аппарат акима поселка Мунайшы"
Местоположение земельного участка: Каракиянский район, село Мунайшы
Целевое назначения: для строительства детского сада "Аяла".

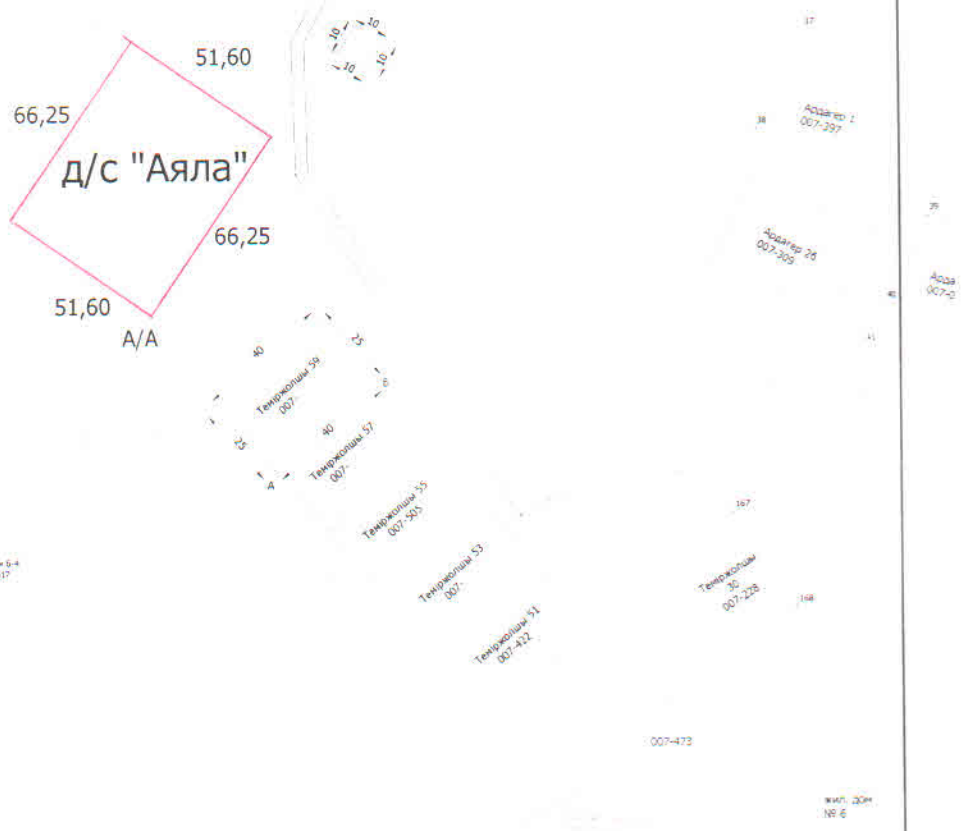

ОПИСАНИЕ СМЕЖЕСТВ

от А до А - земли н/п.

УСЛОВНЫЕ ОБОЗНАЧЕНИЯ

- граница земельного участка
- 65,0 - промеры

СОГЛАСОВАНО: _____ ГУ "Аппарат акима поселка Мунайшы"

И.о. директора	М. Укибаев	Жерге орналастыруды жобалау Землеустроительное проектирование		
Исполнитель	Оразов Т.			
Жоба сызбасы Чертеж проекта		Кезеңі	Парақ/парақтар	Масштаб
		стадия	Лист/листов	
		П	- -	1:30 000
		РМҚ "Жер ҒӨӨ" МФ ҚБ РГП "НПЦзем" МФ ҚО		